



MINISTERO DELLE FINANZE

DIREZIONE GENERALE DEL CATASTO E DEI SERVIZI TECNICI ERARIALI

ACCERTAMENTO GENERALE DELLA PROPRIETA' IMMOBILIARE URBANA

(R. DECRETO LEGGE 13 APRILE 1939-XVII N°652)

Planimetria degli immobili urbani denunciati con la Scheda N° 2702615

Comune Trieste Ditta Demetrio Marco fu Demetrio

Via Giulia 4.3 Segnare cognome, nome, paternità del solo primo intestatario

ACCERTAMENTO GENERALE DELLA PROPRIETA' IMMOBILIARE URBANA

(R.D.L. 13 aprile 1939-XVII, n. 652)

COMUNE di **TRIESTE**


Talloncino di riscontro DELLA SCHEDA NUMERO

2702615

AVVERTENZA: Il presente talloncino deve essere incollato a cura del dichiarante sulla planimetria (riproducendo la unità immobiliare denunciata con la presente scheda) da presentare ai sensi dell'articolo 7 del R. D. L. 13 aprile 1939-XVII, n. 652.

*(Ing. "spetto")
F. M. M. M.
spedo*

Comune di Trieste

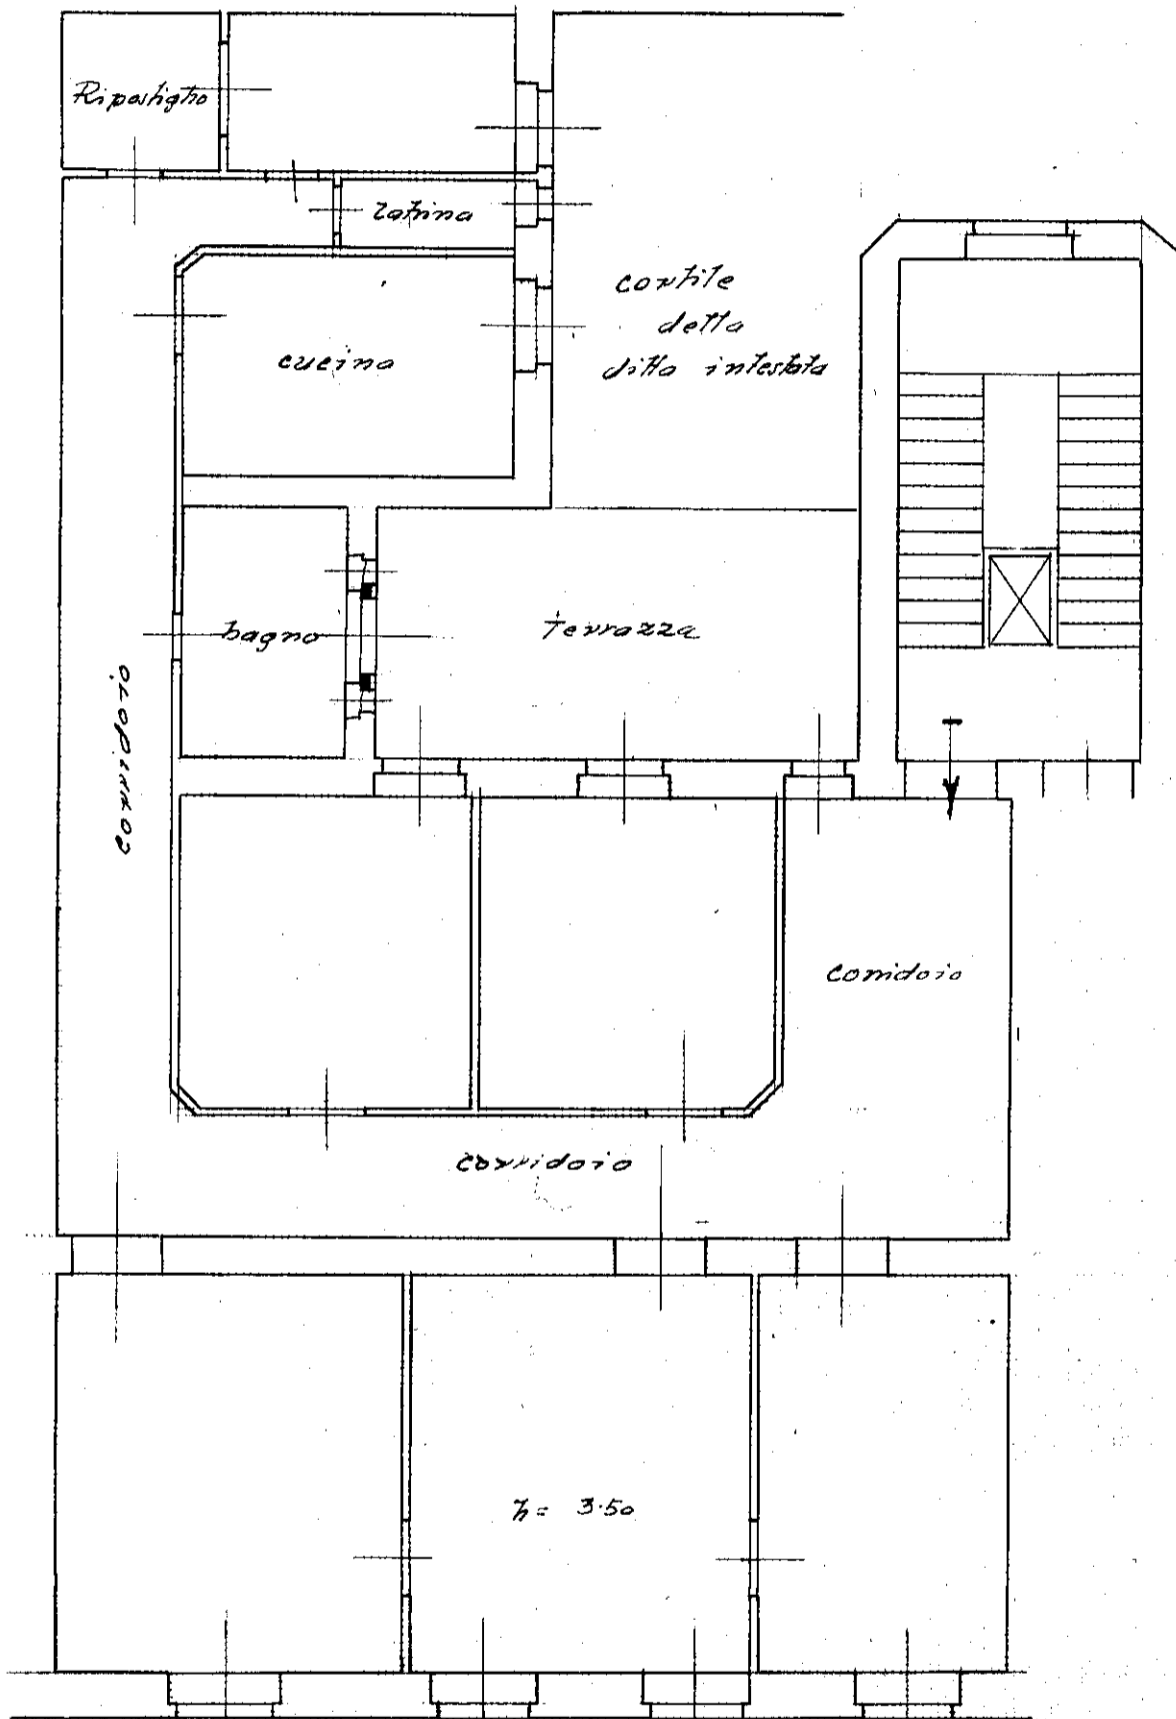

Proprietà Maria Treves de Bonifili di Giacomo

Proprietà della ditta intestata

I. P.

ORIENTAMENTO



SCALA di 1: 100

Compilata da:

Demetrio Marco (dichiarante)
(Titolo, nome e cognome del Tecnico)

Iscritto all'Albo de
della Provincia di _____

Data 10.3.1960/XVIII Firma [Signature]

12	V		
12	12		
1614			
4			

Giulia